

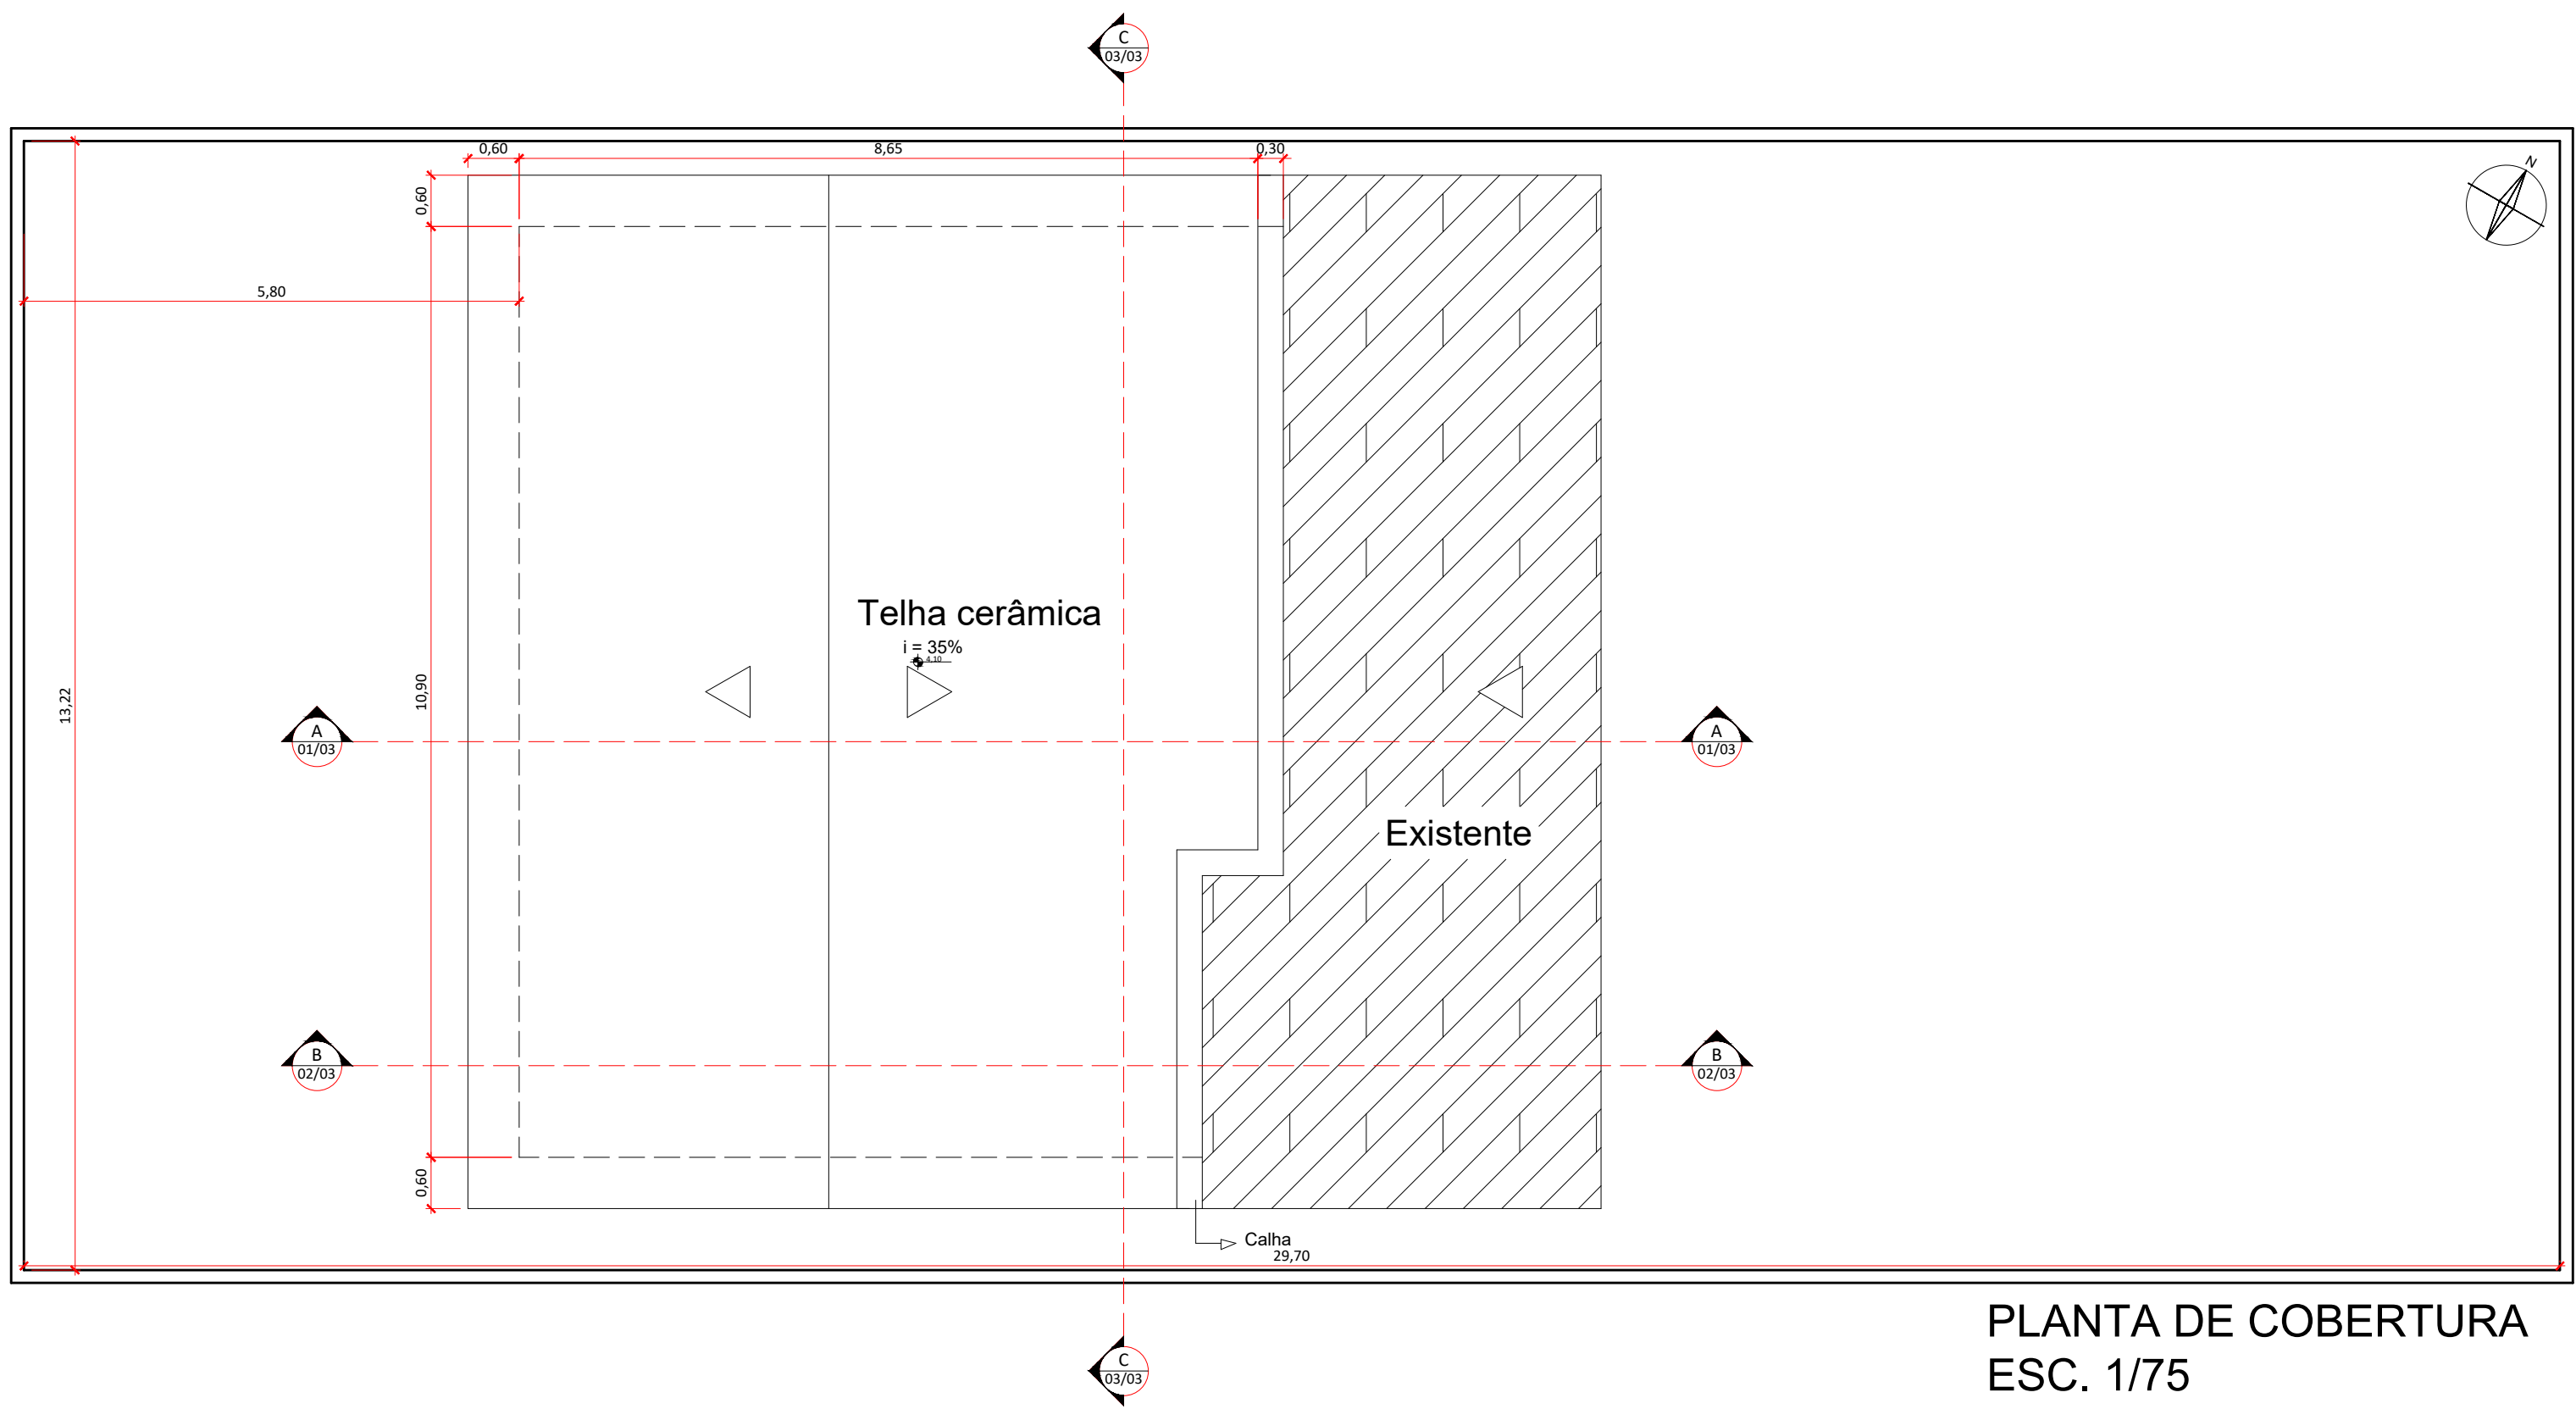



PLANTA SUB-TÉRREO
ESC. 1/75

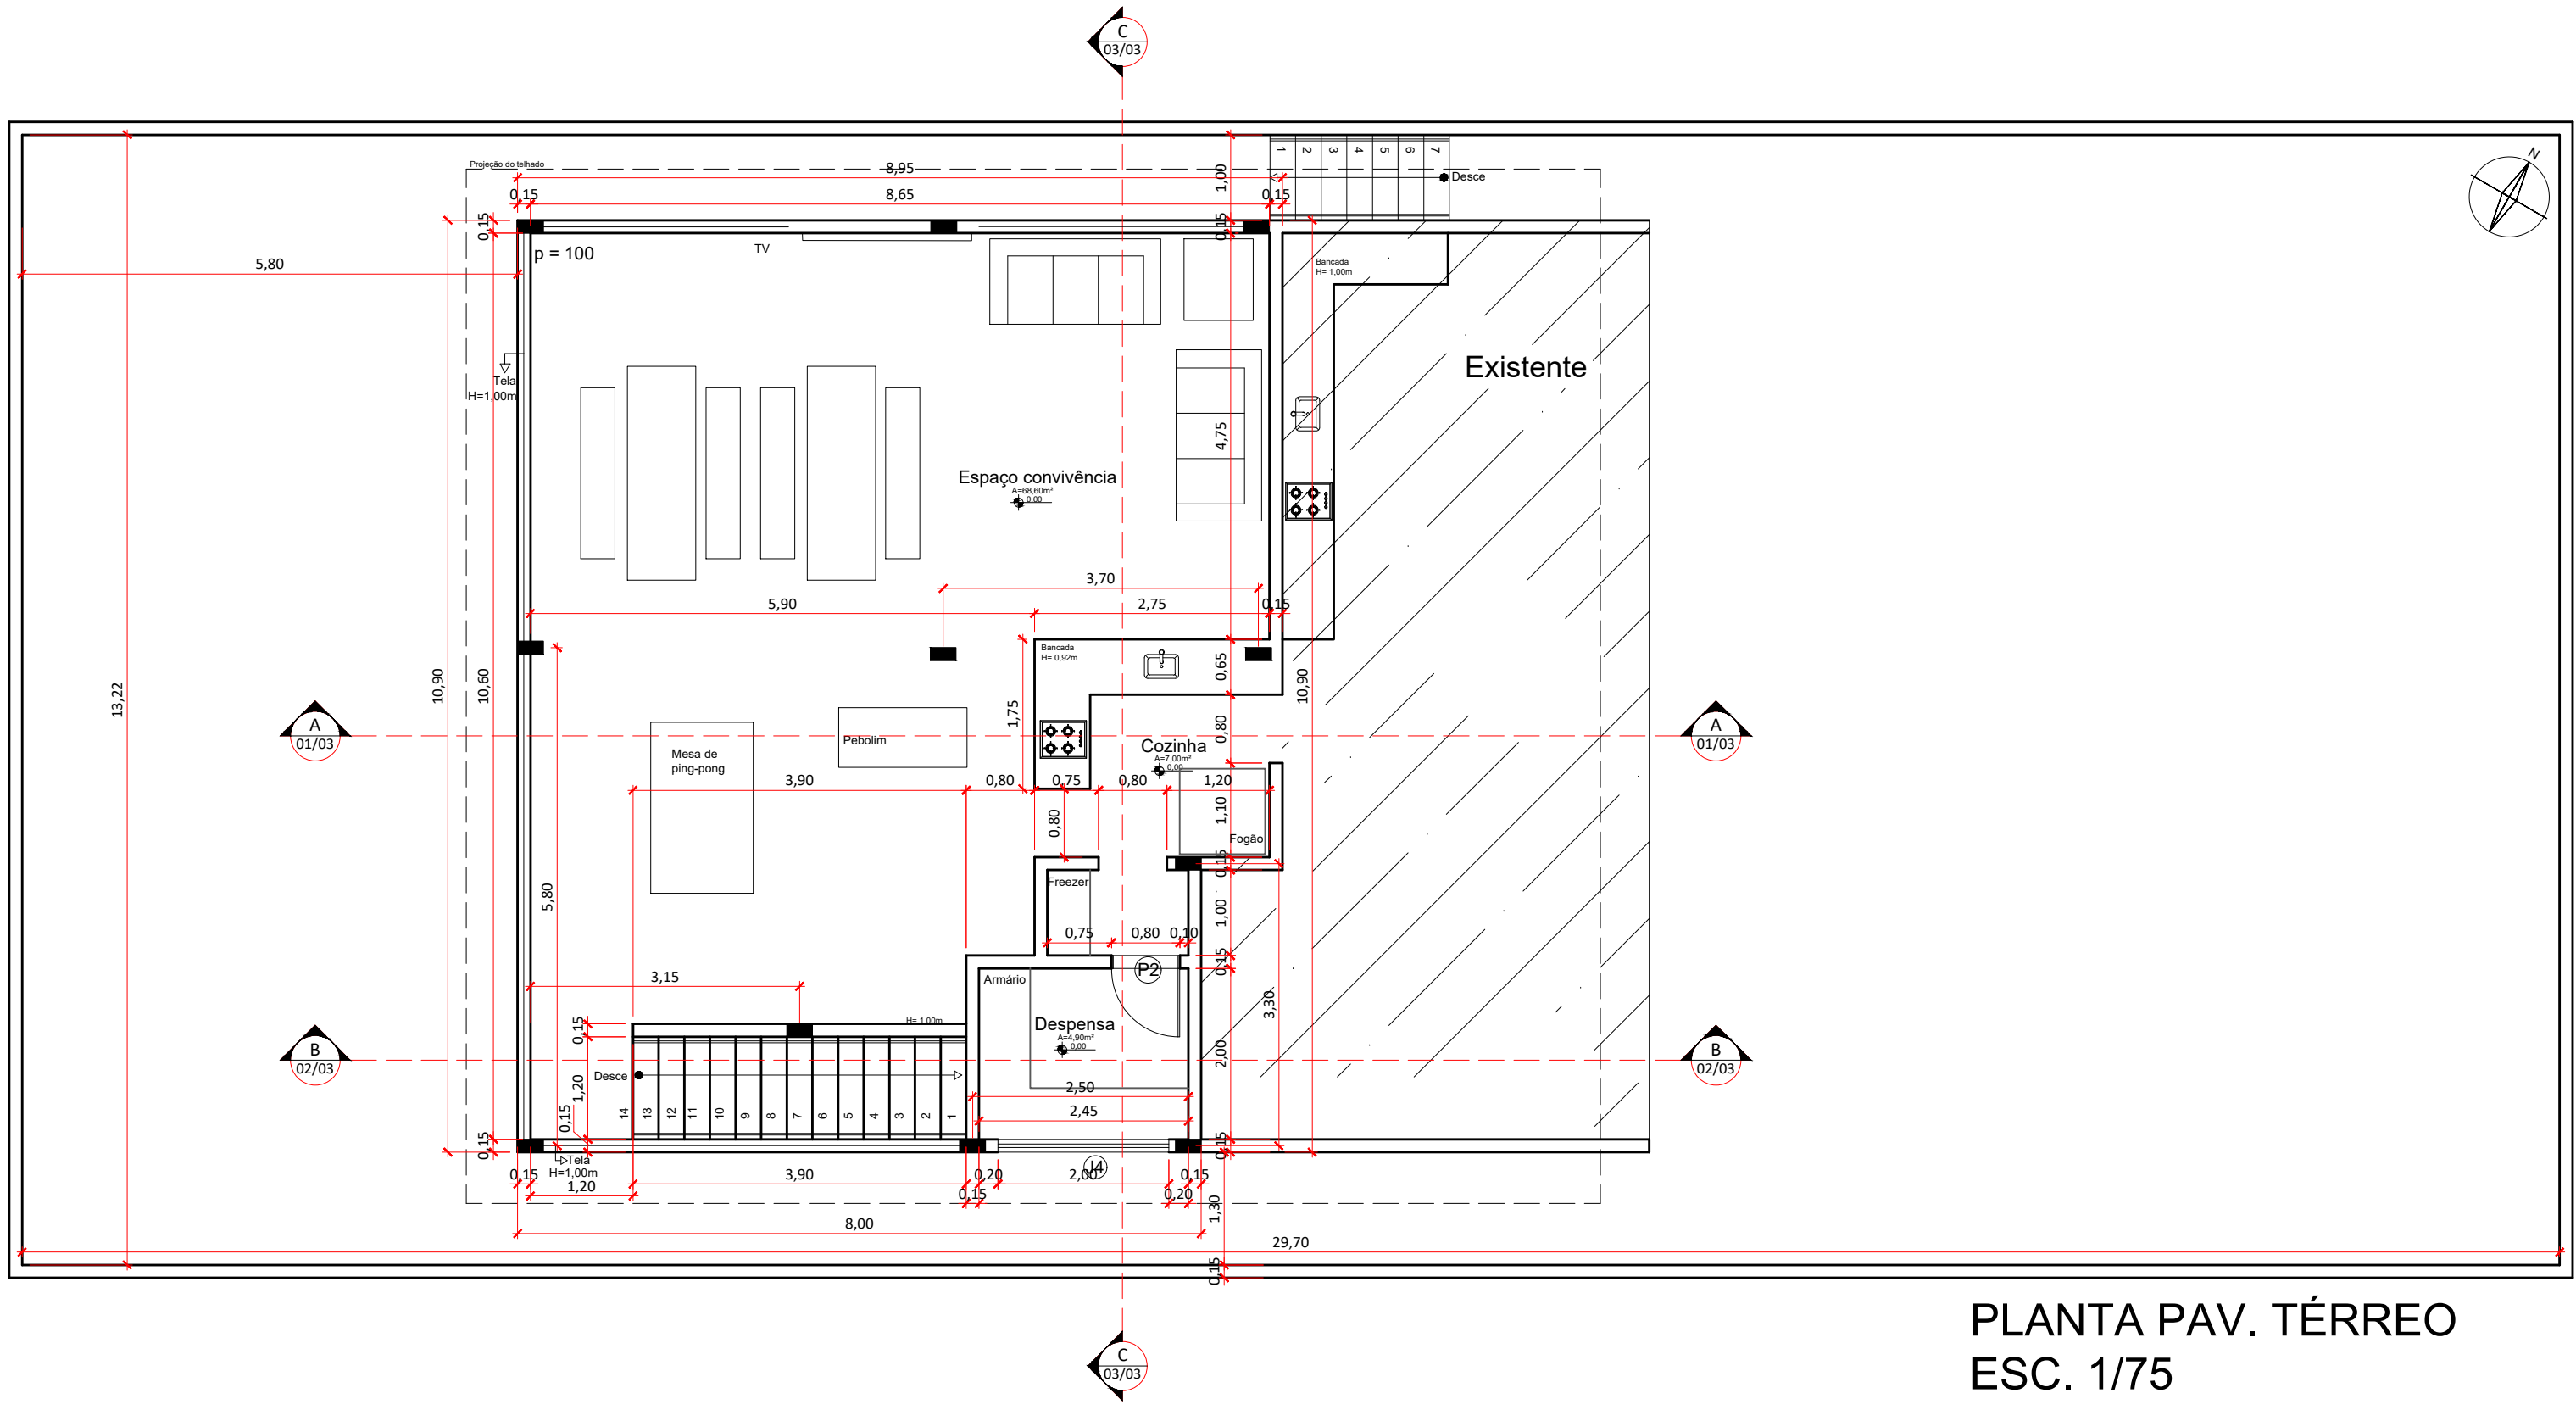

PLANTA DE COBERTURA
ESC. 1/75

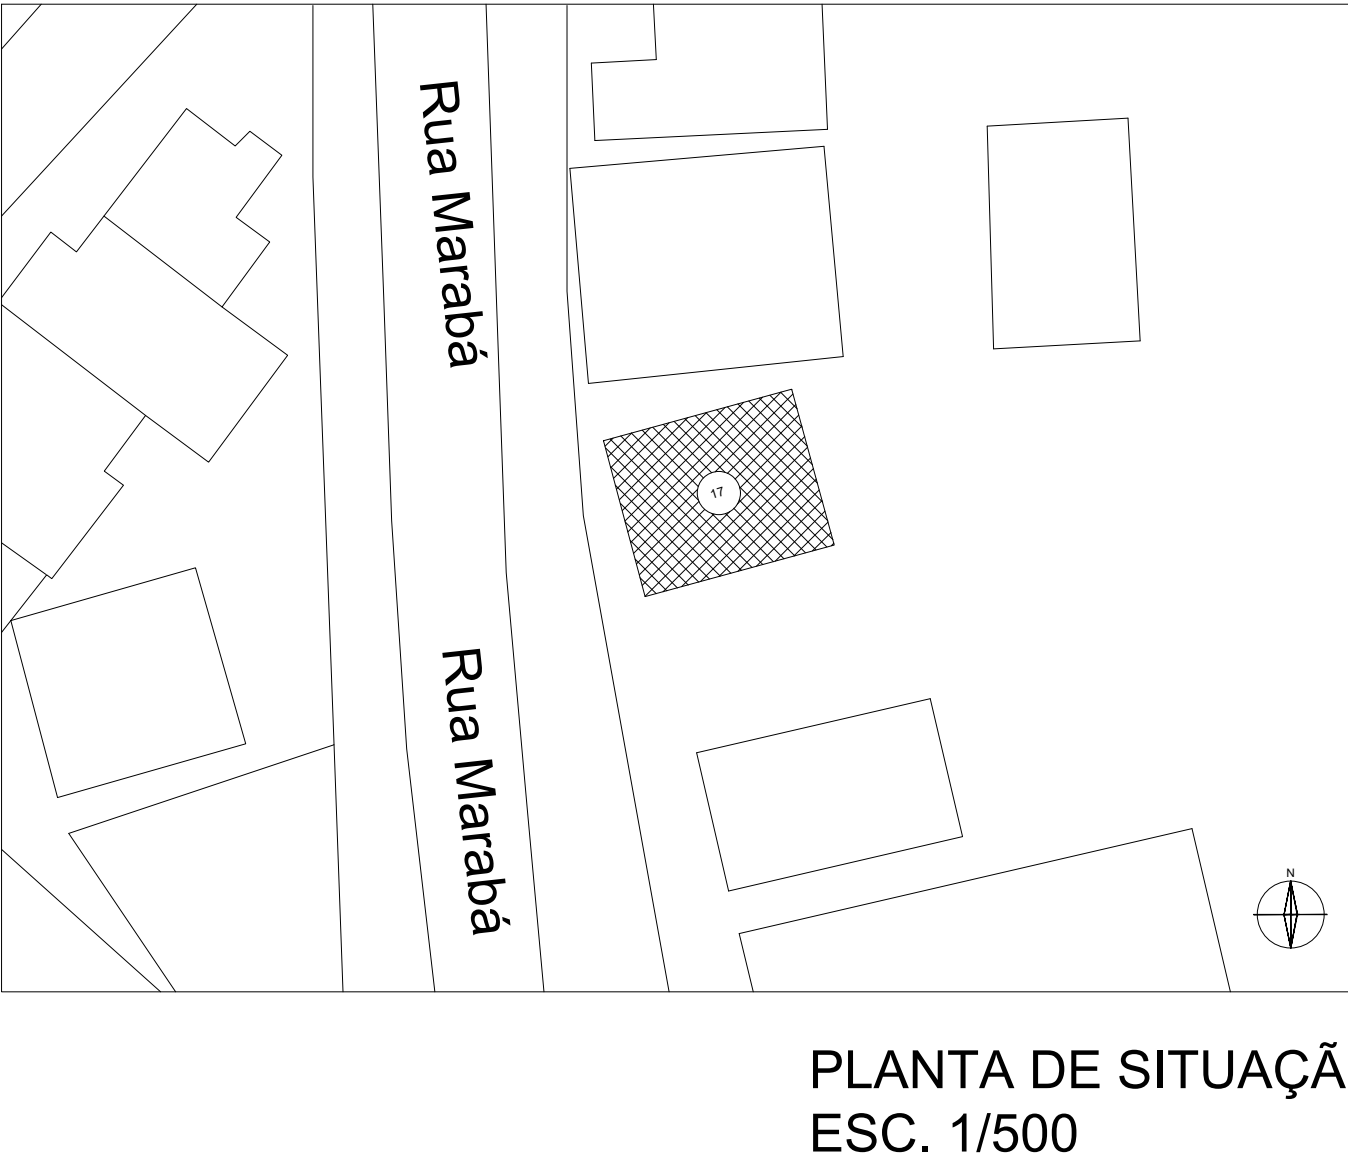


PLANTA PAV. TÉRREO
ESC. 1/75

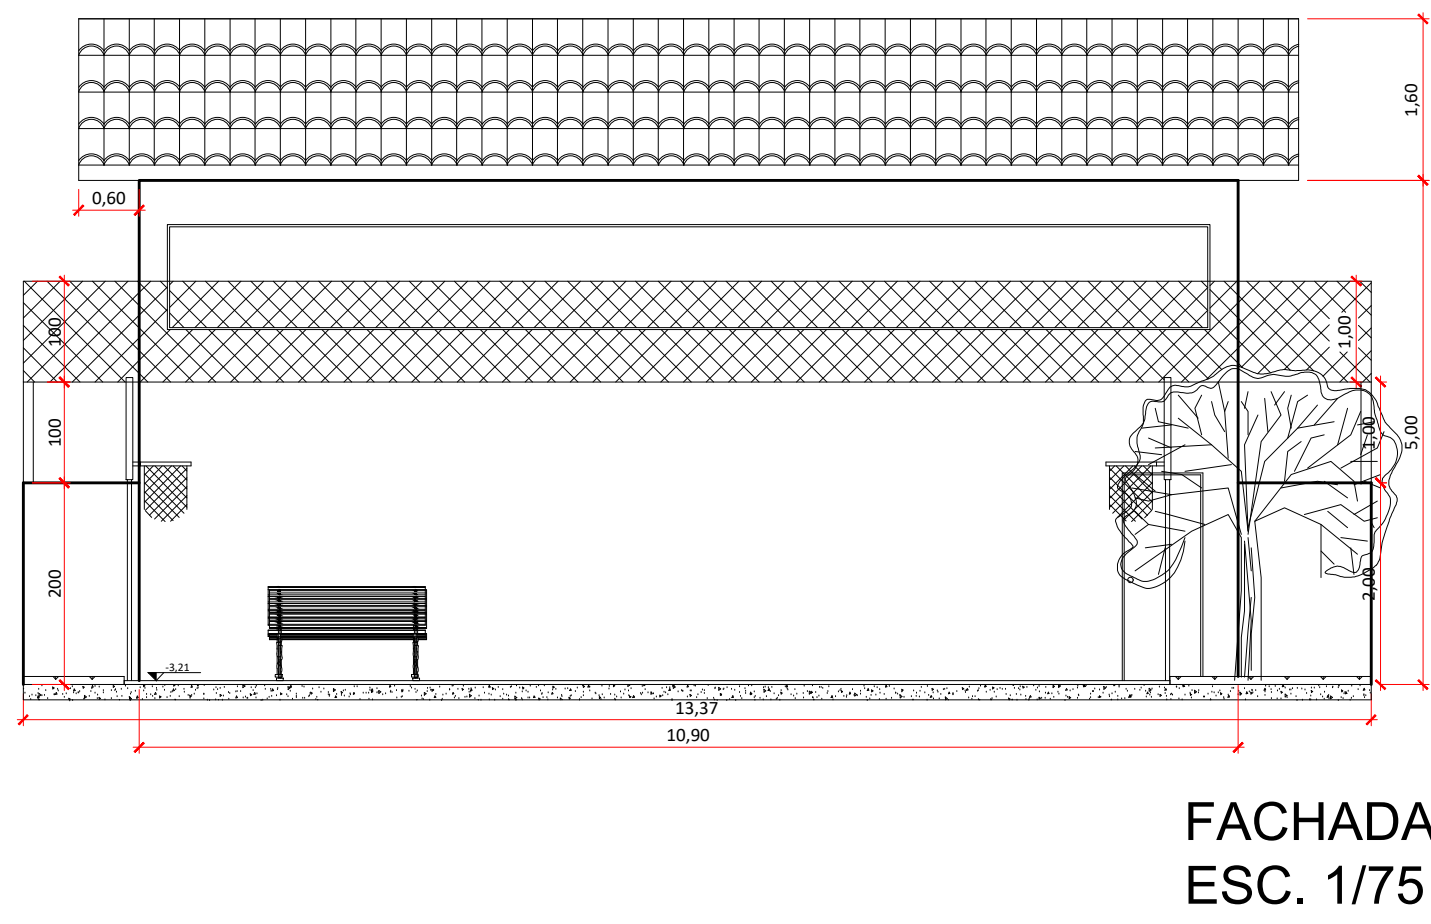


FACHADA
ESC. 1/75

QUADRO DE ABERTURAS

TIPO DE ESQUADRIA	CÓDIGO	LARGURA	ALTURA	PEITORIL	QUANTIDADE	TIPO	MATERIAL
PORTAS	P1	0,90	2,10	-----	02	ABRIR	ALUMÍNIO VERNEZIANA
	P2	0,80	2,10	-----	04	ABRIR	ALUMÍNIO VERNEZIANA
	P3	0,60	2,10	-----	05	ABRIR	ALUMÍNIO VERNEZIANA
	P4	0,75	2,10	-----	01	ABRIR	ALUMÍNIO VERNEZIANA
JANELAS	J1	2,50	0,80	1,50	03	BASCULANTE	VIDRO+ ALUMÍNIO
	J2	1,50	0,40	1,50	01	BASCULANTE	VIDRO+ ALUMÍNIO
	J3	1,20	0,40	1,50	01	BASCULANTE	VIDRO+ ALUMÍNIO
	J4	2,00	0,60	1,00	01	BASCULANTE	VIDRO+ ALUMÍNIO

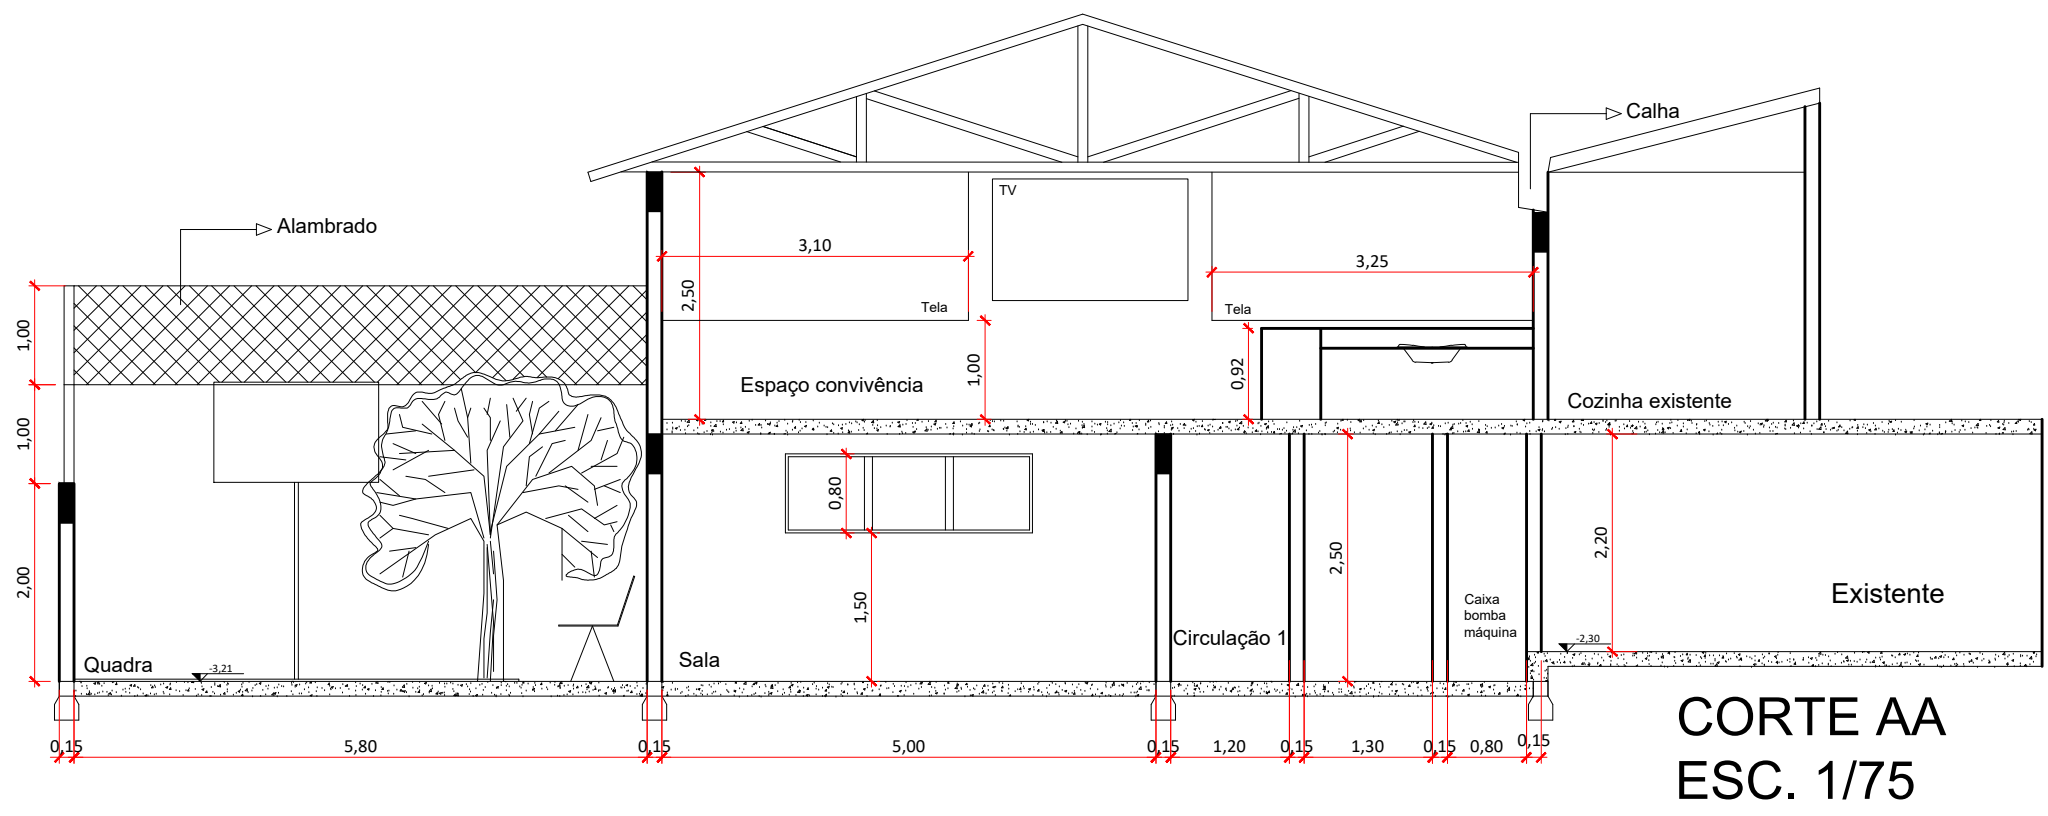

CORTE AA
ESC. 1/75

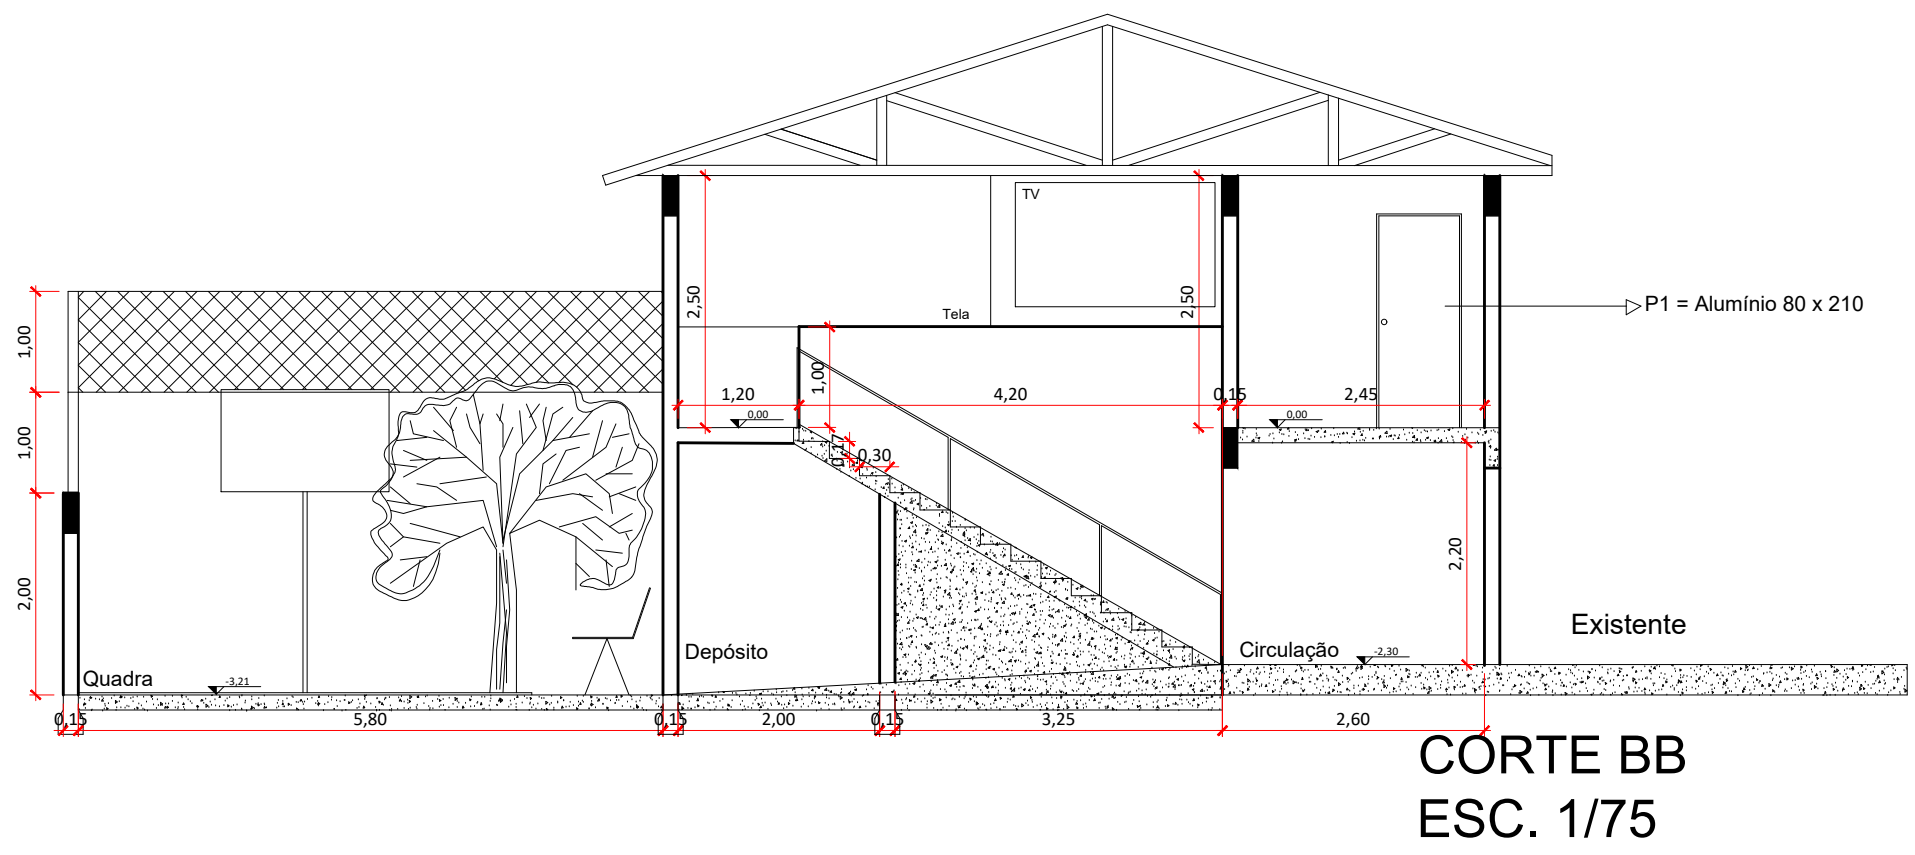

CORTE BB
ESC. 1/75

ARQUITETURA RESIDENCIAL

ENDEREÇO: RUA MARABÁ, QD A01, LT 17, VILA BRASÍLIA, APARECIDA DE GOIÂNIA - GO

PROPRIETÁRIO: LINDALVA ANTÔNIA PEREIRA DA SILVA (CPF: 449.170.311-68)

ARQUITETA: SILVANA TAVEIRA VALSECCHI CAU: A81443

ÁREA COBERTA (m²)	ÁREA TOTAL DA CONSTRUÇÃO (m²)	ESCALA	INDICADA	DATA
ÁREA DO TERRENO ORIGINAL: 401,10m²	A= 279,54m²	INDICADA		29/11/2023
CONTEÚDO:				FRANQUISA:
PLANTA BAIXA SUB. TÉRREO PLANTA BAIXA PAV. TÉRREO CORTES PLANTA SITUAÇÃO				1/1